


G

Wohnung Typ 10

3½

11
10
09
08
07
06
05
04
03

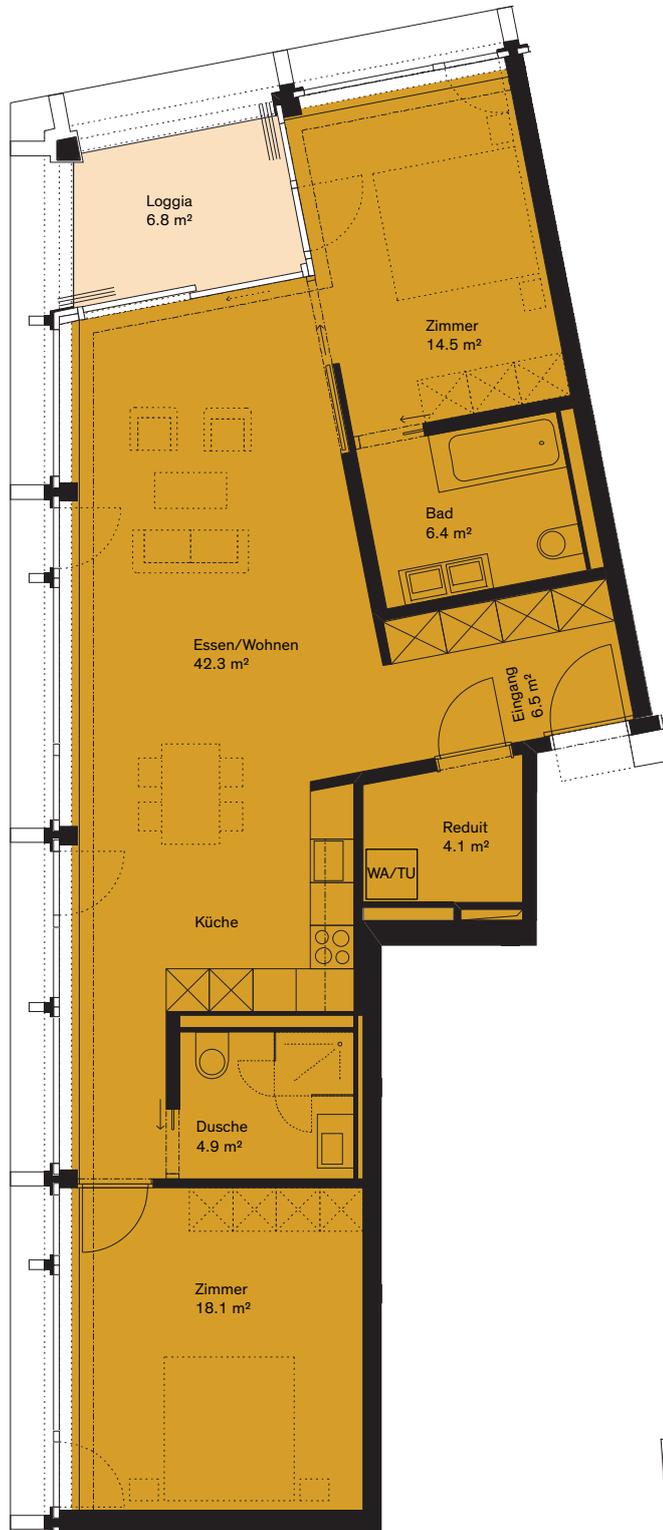

Keller (gemauert oder Lattenrost)

Parkplätze können in der Unterniveaugarage dazu gemietet werden.

3½-Zimmer-Wohnung

WHG-Nr.	5.W1
Geschoss	5. OG
Wohnfläche	96.8 m ²
Loggia	6.8 m ²

Den gleichen Wohnungstyp finden Sie auch auf folgenden Geschossen. Geringfügige Abweichungen der Grundflächen sind möglich. Bitte beachten Sie dazu die Wohnungsübersicht auf der Rückseite.

GESCHOSS WHG-NR.

6. OG	6.W1
7. OG	7.W1
8. OG	8.W1
9. OG	9.W1
10. OG	10.W1
11. OG	11.W1

Änderungen vorbehalten

