


G

Wohnung Typ 14

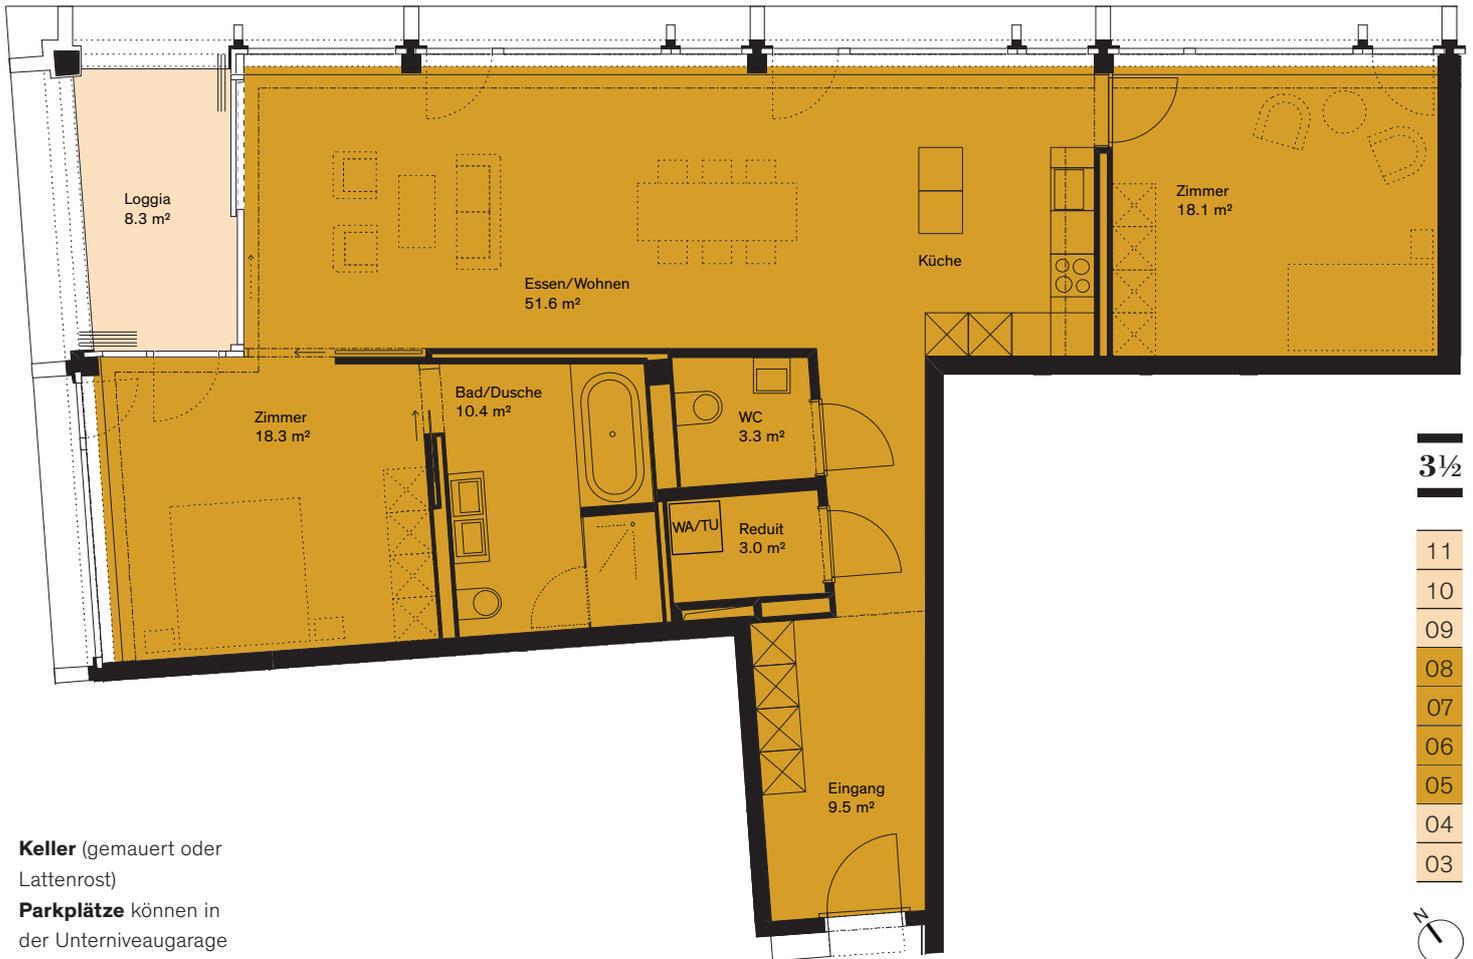

Keller (gemauert oder Lattenrost)

Parkplätze können in der Unterniveaugarage dazu gemietet werden.

3 1/2-Zimmer-Wohnung

WHG-Nr.	5.W8
Geschoss	5. OG
Wohnfläche	114.2 m ²
Loggia	8.3 m ²

Den gleichen Wohnungstyp finden Sie auch auf folgenden Geschossen. Geringfügige Abweichungen der Grundflächen sind möglich.

Bitte beachten Sie dazu die Wohnungsübersicht auf der Rückseite.

GESCHOSS WHG-NR.

6. OG	6.W8
7. OG	7.W8
8. OG	8.W8

