


# G

## Wohnung Typ 18

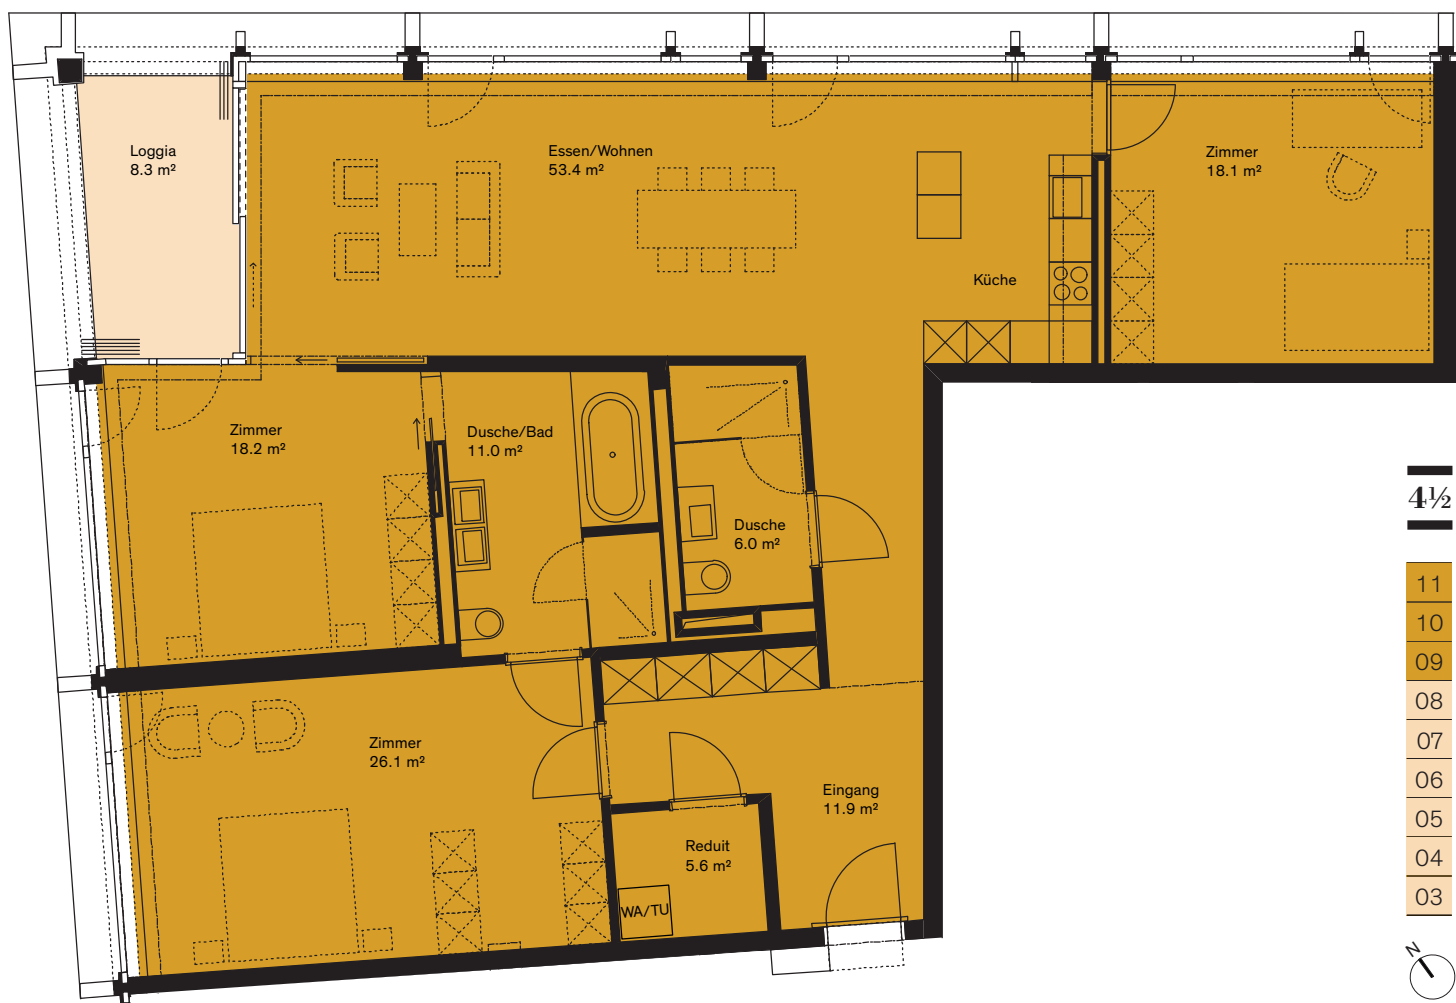

**Keller** (gemauert oder Lattenrost)

**Parkplätze** können in der Unterniveaugarage dazu gemietet werden.

**4½-Zimmer-Wohnung**

WHG-Nr.	9.W7
Geschoss	9. OG
Wohnfläche	148.3 m <sup>2</sup>
Loggia	8.3 m <sup>2</sup>

Den gleichen Wohnungstyp finden Sie auch auf folgenden Geschossen. Geringfügige Abweichungen der Grundflächen sind möglich. Bitte beachten Sie dazu die Wohnungsübersicht auf der Rückseite.

GESCHOSS		WHG-NR.
10. OG		10.W7
11. OG		11.W7

